


Legende

- Flusswasserkörper 1_F573
- Maßnahmenpläne
- Landkreisgrenzen
- Gemeindegrenzen

**Flusswasserkörper 1_F511
"Rott bis Rottauensee"**

Umsetzungskonzept

ENTWURF

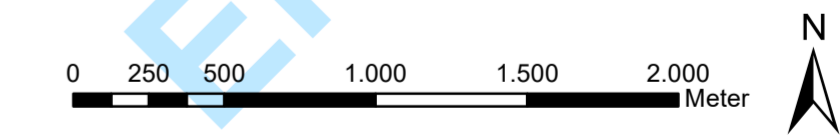

Quelle: Geodaten: ©Landesamt für Vermessung und Geoinformation Bayern

Vorhaben: Umsetzungskonzept "Hydromorphologische Maßnahmen"		Anlage: 4.2
Flusswasserkörper 1_F511		Plan-Nr.: U 2
Vorhabensträger: Wasserwirtschaftsamt Rosenheim		Schutzvermerk/Dateiname:
Landkreis: Rottal-Inn		
Gemeinde: Stadt Neumarkt-Sankt Veit, Gemeinde Schönberg, Gemeinde Lohkirchen		
<small>Vorhabenskenntzeichen (WAL): 82e1630000012</small>		
Maßstab: 1 : 25.000	Übersichtslageplan	entw. 02.03.2021 C. Pantke gez. 15.03.2023 M. Wand gepr. xx.xx.2022 x x x
Entwurfsverfasser		
15.03.2023	15.03.2023	
Datum	Unterschrift Entwurfsverfasser	Datum
		Unterschrift Vorhabensträger