


**Legende**

- 1\_F367 - Einbruch, Niederastgraben, Irlbach, Ödbach, Natterberger Mühlbach, Landgraben
  - Unterhaltungsgrenzen WWA DEG
  - Gemeindegrenzen
  - Landkreisgrenzen
  - Deichlinie
- Ökoflächenkataster Bayern**
- Ökokoito-Flächen
  - Flächen aus Flurbereinigung
  - Ankaufflächen
  - Ausgleich-/Ersatzflächen
- Grundeigentum WWA Deggendorf**
- Gewässergrundstück
  - Sonstiges Grundstück
  - Pacht- und Pflegeflächen
- Hymo-Punkt-Maßnahmen**
- Priorität/Status der Durchführung
- hoch
- Hymo-Linie-Maßnahmen**
- Priorität/Status der Durchführung
- hoch
  - mittel

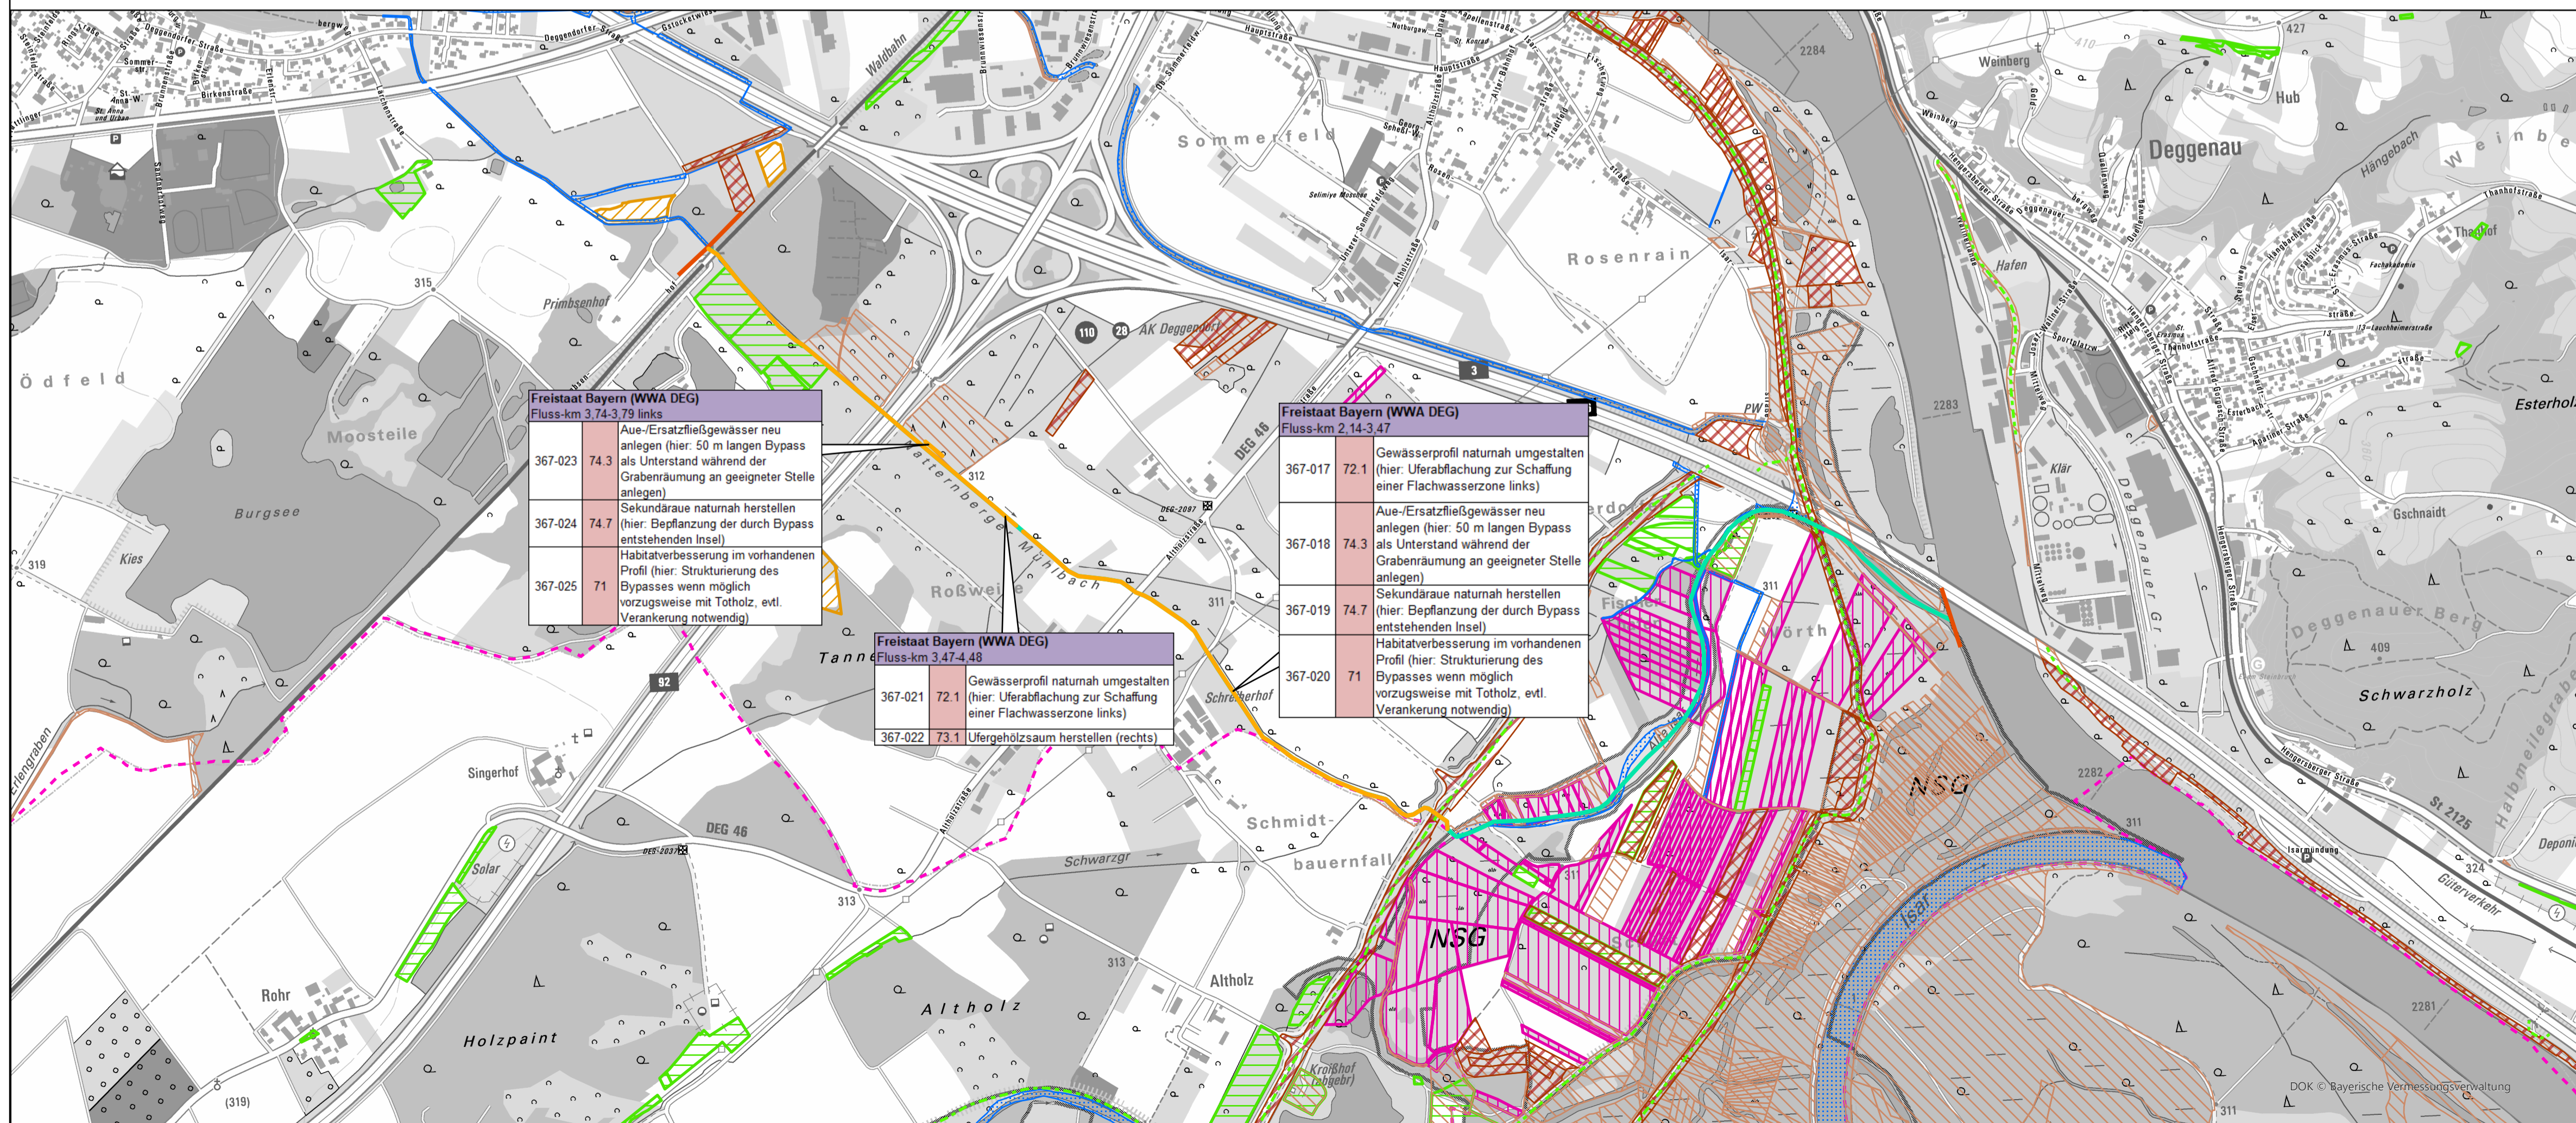

**Erläuterung der Textboxen**

<b>Dritter</b> Fluss-km 118,453	<b>Träger der Maßnahme</b> Lage der Maßnahme
371-001 69.3 Passierbares BW (technische oder naturnahe Fischauf- und/oder -abstegsanlage)	MN-Nr. BY-Code Maßnahmenbeschreibung

**Maßnahmenträger**

- Freistaat Bayern
- Dritter

**Zeitplan/Status der Umsetzung**

- Bewirtschaftungsplan 3
- Bereits umgesetzt
- Derzeit nicht umsetzbar



Vorhaben: <b>Umsetzungskonzept FWK 1_F367</b> Bereich Sonderunterhaltungslast des Freistaates Bayern	Anlage: 3
Vorhabensträger: Freistaat Bayern, WWA Deggendorf	Plan-Nr.:
Landkreis: Deggendorf, Straubing	Schutzvermerk/Dateiname: Anl_3_Lageplan_Hymo_LK_1_F367_Ainbruch-Niederastgraben-Landgraben
Gemeinde: Althofen, Irlbach, Stephansposching, Deggendorf	entw. Ocana 13.09.2023
Maßstab: Lageplan hydromorphologische Maßnahmen	gez. Ocana 13.09.2023
s. Pläne	gepr. Kortmann 30.11.2023
Entwurfsverfasser: Wasserwirtschaftsamt Deggendorf Dettnerstraße 20 94469 Deggendorf	Vorhabensträger: Wasserwirtschaftsamt Deggendorf Dettnerstraße 20 94469 Deggendorf
13.09.2023 Datum Unterschrift Entwurfsverfasser	13.09.2023 Datum Unterschrift Vorhabensträger