
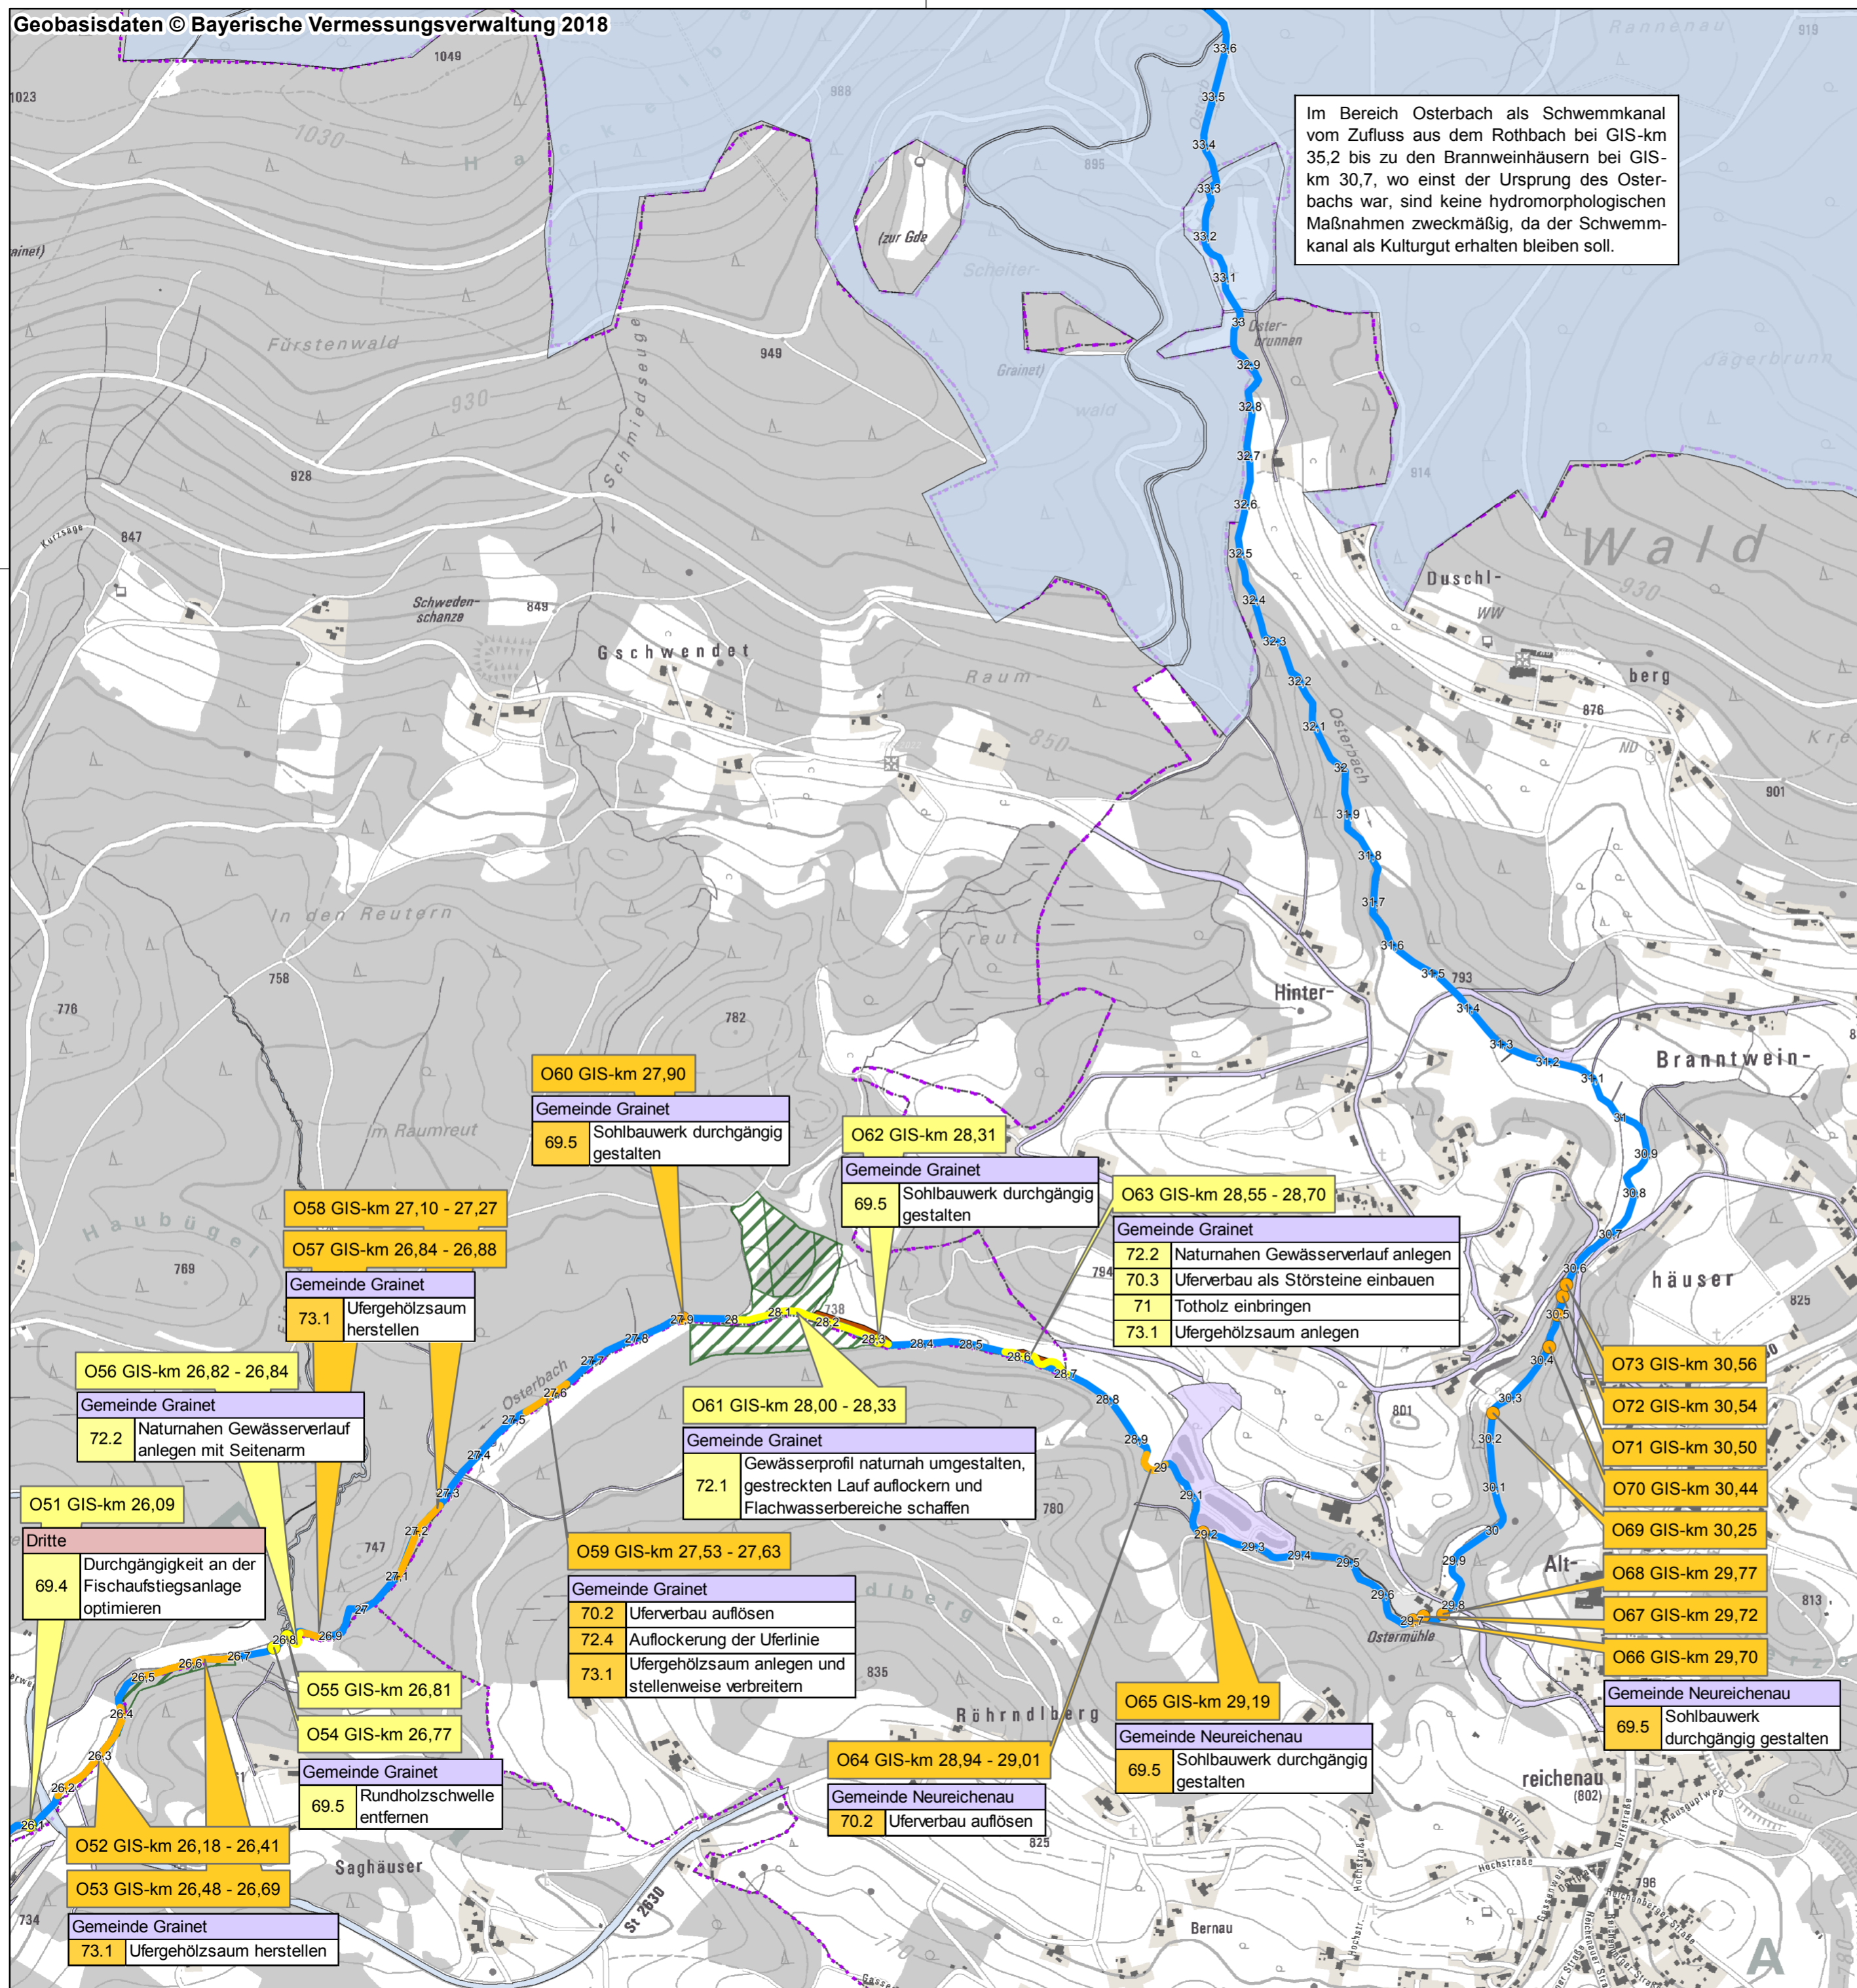


Im Bereich Osterbach als Schwemmkanal vom Zufluss aus dem Rothbach bei GIS-km 35,2 bis zu den Brannweinhäusern bei GIS-km 30,7, wo einst der Ursprung des Osterbachs war, sind keine hydromorphologischen Maßnahmen zweckmäßig, da der Schwemmkanal als Kulturgut erhalten bleiben soll.

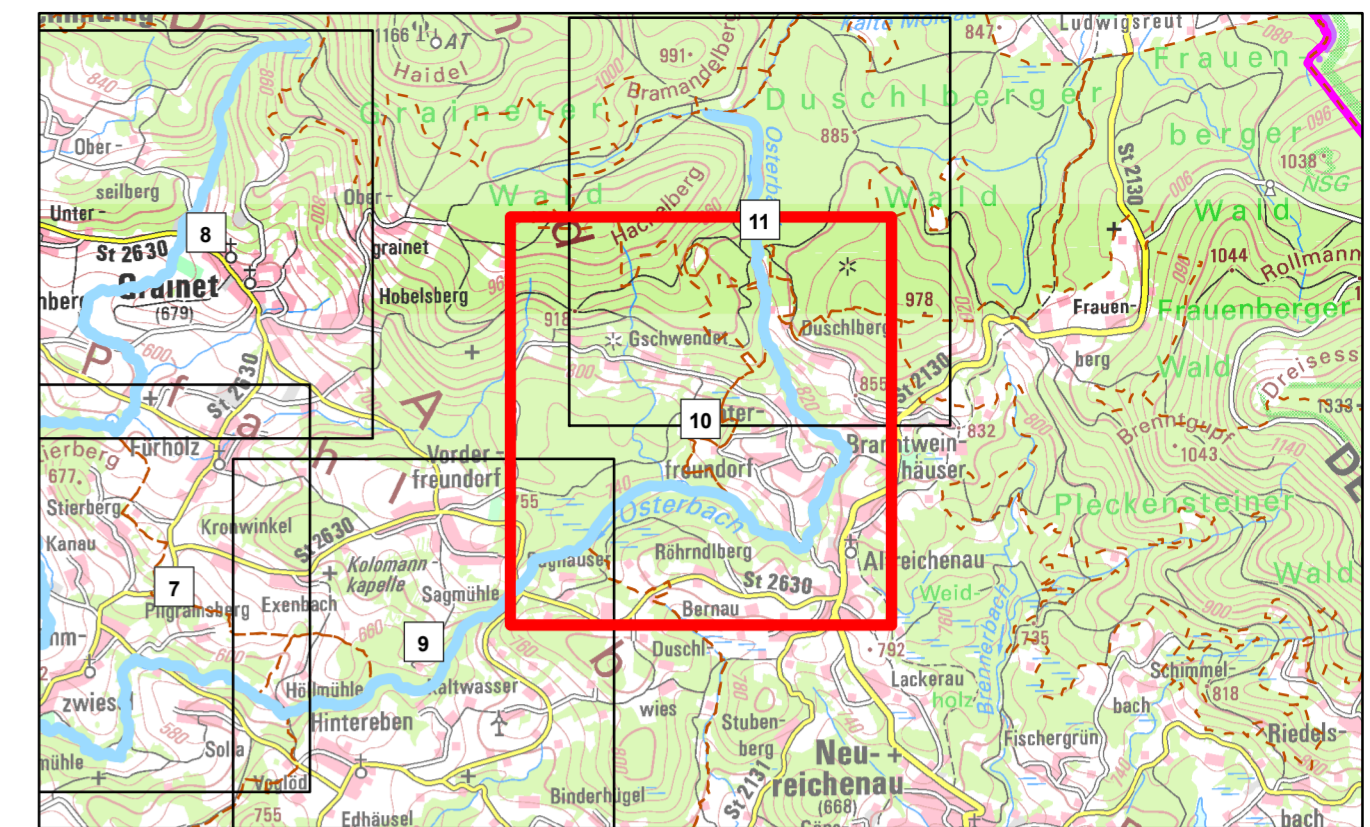

Legende

- Hydromorphologische Maßnahmen**
- linear
 - bereits umgesetzt
 - kurzfristig (Umsetzung bis 2021 geplant)
 - langfristig (Umsetzung bis 2027 geplant)
 - derzeit nicht durchführbar
 - punktuell
 - bereits umgesetzt
 - kurzfristig (Umsetzung bis 2021 geplant)
 - langfristig (Umsetzung bis 2027 geplant)
 - derzeit nicht durchführbar
- Maßnahmenträger Textkästen**
- Freistaat Bayern / WWA
 - Kommune
 - Dritte

Sonstiges

- Gewässer II. Ordnung
- Gewässer III. Ordnung
- Gemeindegrenze
- Landkreisgrenze
- GIS-Flusskilometrierung
- Flusskilometersteine
- Grunderwerbsvorschlag
- Bund/Freistaat Bayern
- Gemeinde
- Ökoflächenkataster

Grund im öffentlichen Besitz

- Bund/Freistaat Bayern
- Gemeinde
- Ökoflächenkataster

Umsetzungskonzept Osterbach und weitere

FWK 1_F632
 "Osterbach von Frauenberger u. Duschlberger Wald bis zur Mündung in die Wolfsteiner Ohe; Freibach; Holzmühlbach; Lobensteiner Bach; Breitwiesenbach; Grillabach; Wermutbach; Ohleitenbach; Glasbach"

Vorhaben:	Umsetzungskonzept Osterbach FWK 1_F632 Bereich Gewässer zweiter und dritter Ordnung	Anlage:	3
Vorhabensträger:	Freistaat Bayern, WWA Deggendorf	Plan-Nr.:	10
Landkreis:	Freyung-Grafenau, Passau	Schutzvermerk/Dateiname:	Osterbach_Lageplan_HYMO_UK_FWK_1F632
Gemeinde:	Frauenberger u. Duschlberger Wald, Freyung, Fürsteneck, Grainet, Huthurm, Jandelsbrunn, Neureichenau, Röhrnbach, Waldkirchen	Ausgabe vom:	05.10.2018
Maßstab:	Lageplan Hydromorphologische Maßnahmen	Ersatz für:	
1:10.000		Ursprung:	03.08.2017
PAN Planungsbüro für angewandten Naturschutz GmbH Rosenkavalierplatz 8 • 81925 München Tel. (089) 12285690 • info@pan-gmbh.com		Wasserwirtschaftsamt Deggendorf Dettlerstraße 20 94469 Deggendorf	
05.10.2018		05.10.2018	
Datum	Unterschrift Entwurfsverfasser	Datum	Unterschrift Vorhabensträger
		entw. C. Moro	03.08.2017
		gez. C. Moro	03.08.2017
		gepr. S. Schelchshorn	05.10.2018